


Übersicht Bebauungspläne mit eingetragenen Hauptnutzungen:

- W - Gemeinbedarfsflächen
- WA WR - Allgemeine Wohnbauflächen
- Reine Wohnbauflächen
- MI WS - Kleinsiedlungsgebiet
- Mischgebiet
- MK MD - Kerngebiet
- Dorfgebiet
- GE - Gewerbegebiet
- GI - Industriegebiet
- SO - Sonderbauflächen
- Flächen für die Landwirtschaft
- Flächen für den Landschaftsschutz
- Grünflächen
- Waldflächen
- 1
R 1988 - Rechtsverbindliche Bebauungspläne mit Zeitpunkt der Rechtsverbindlichkeit
- LSG - Grenze des Landschaftsschutzgebietes
- Bahnanlage

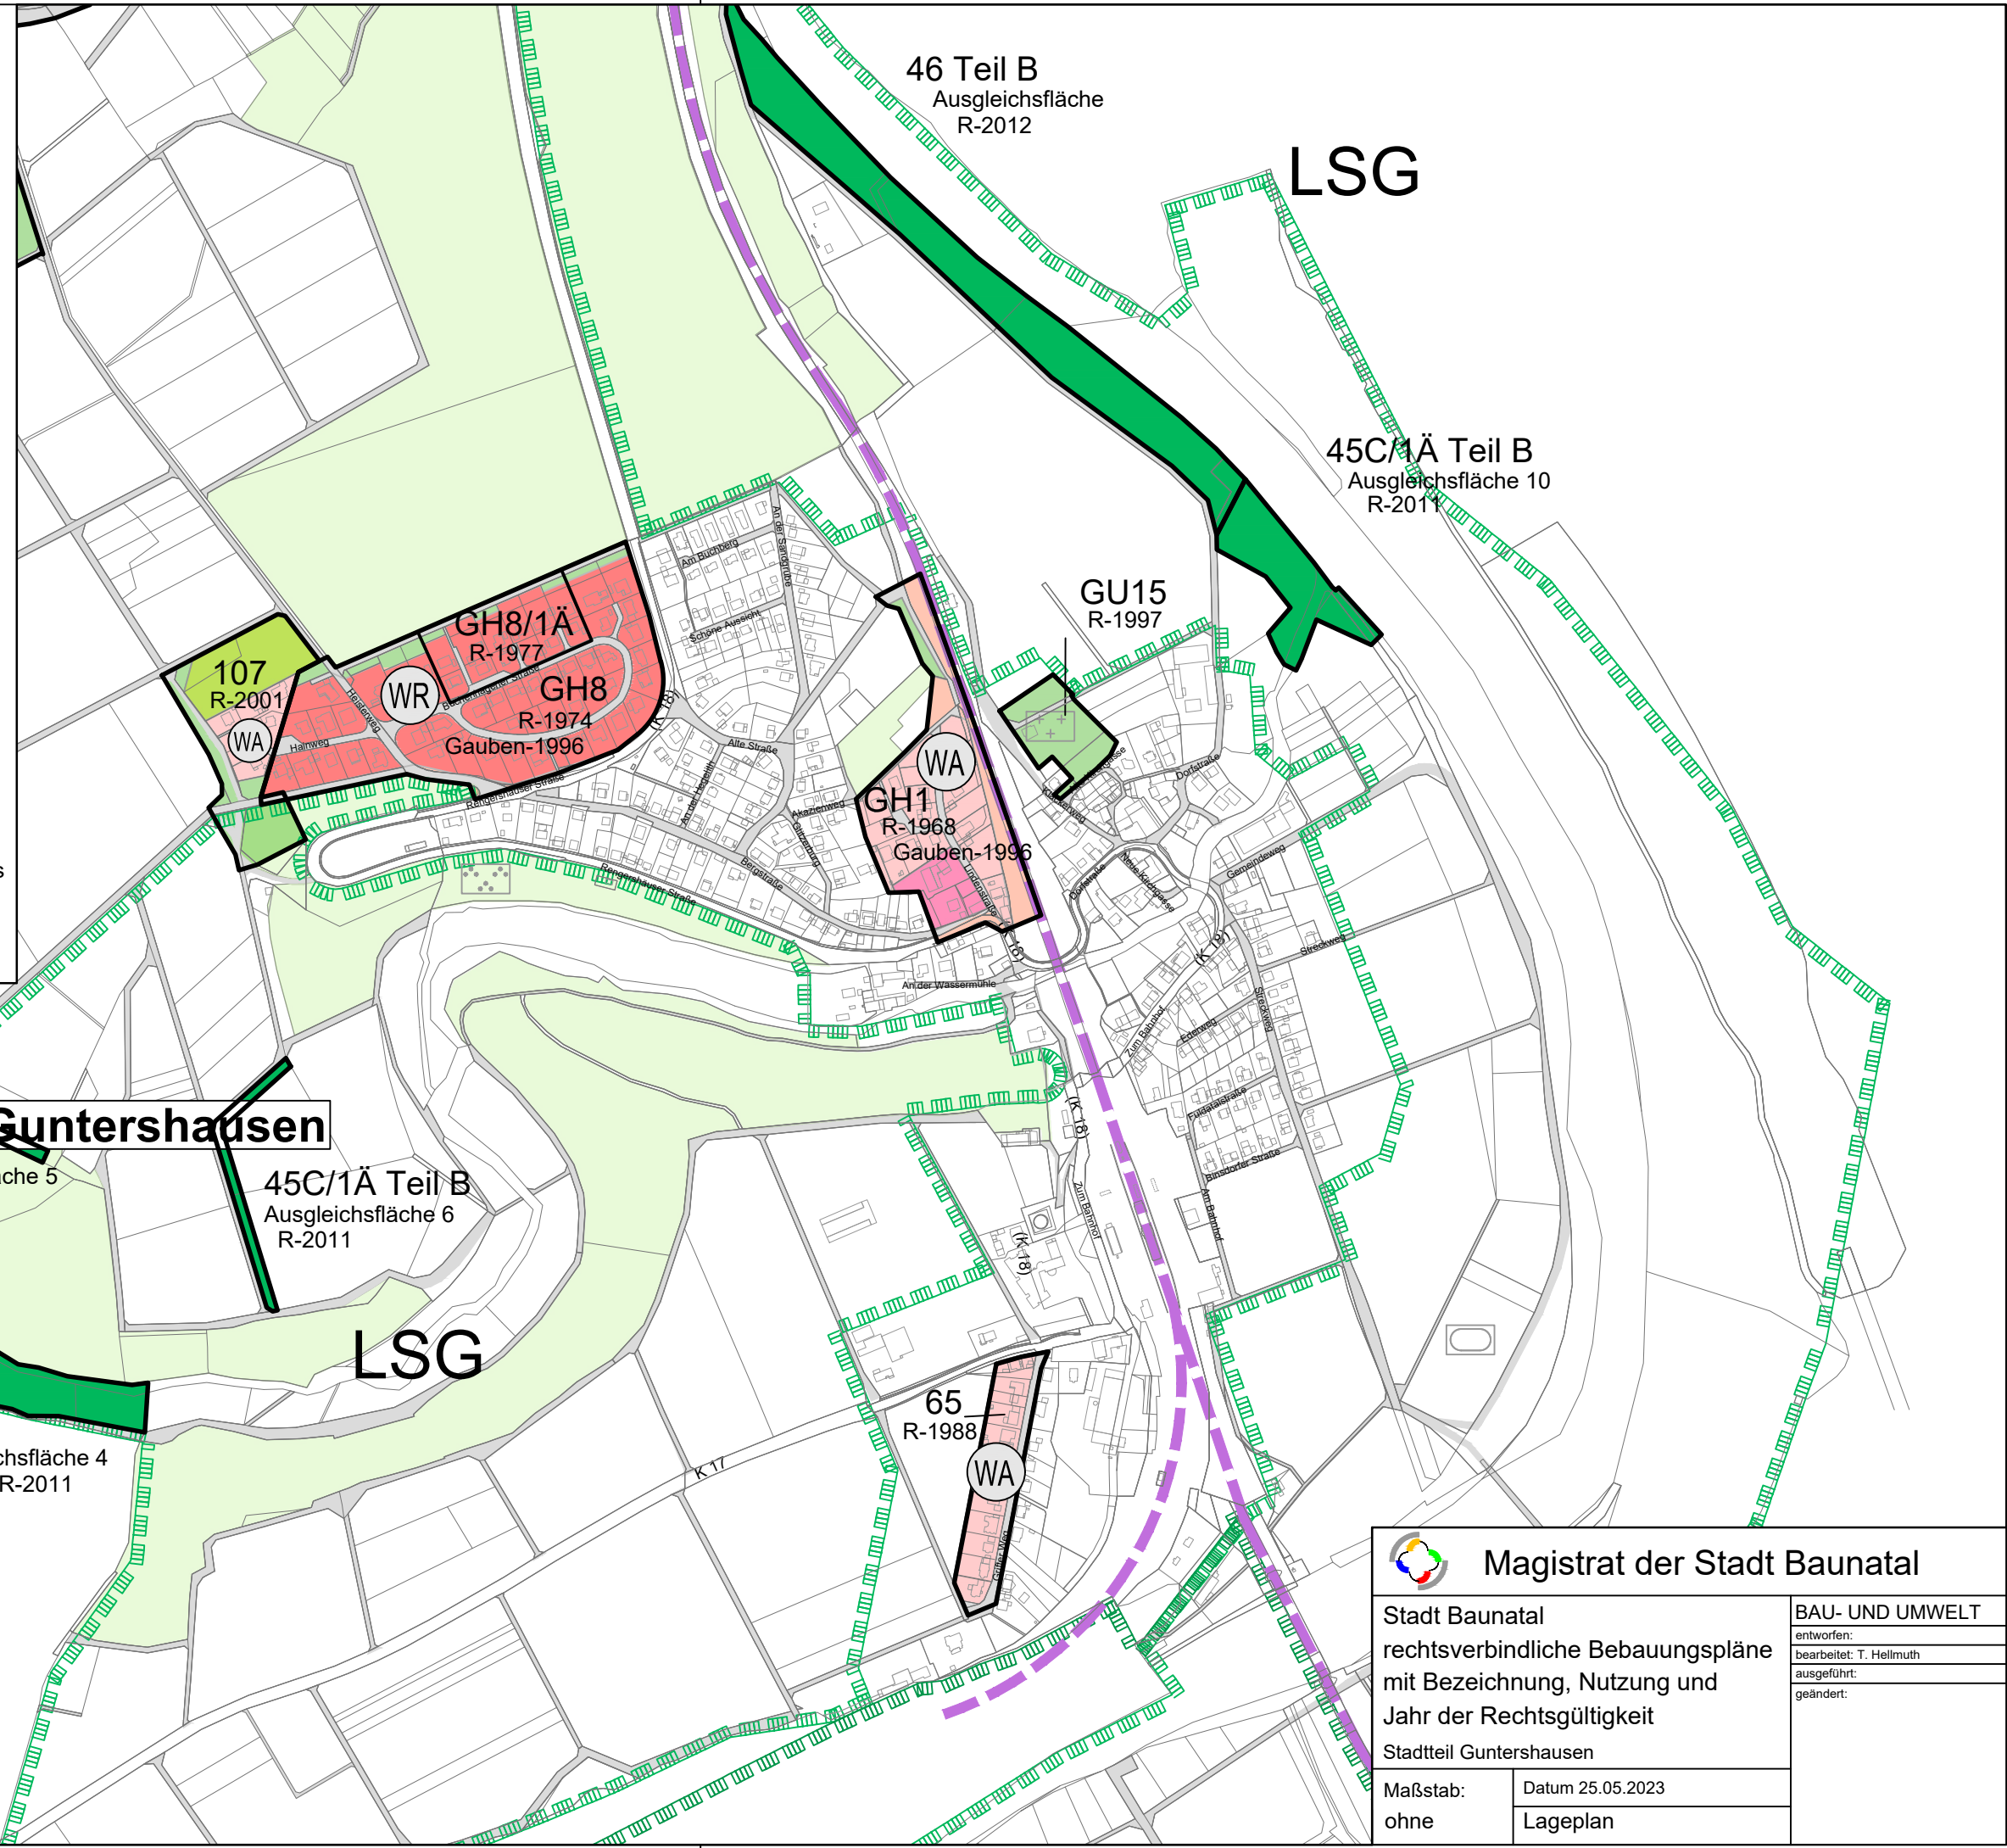

Magistat der Stadt Baunatal		BAU- UND UMWELT entworfen: bearbeitet: T. Hellmuth ausgeführt: geändert:
Stadt Baunatal rechtsverbindliche Bebauungspläne mit Bezeichnung, Nutzung und Jahr der Rechtsgültigkeit Stadtteil Guntershausen		
Maßstab: ohne	Datum 25.05.2023 Lageplan	

M: \Daten\6005\AutocAD\ÜBERSICHTSKARTEN\Übersichtspläne Bebauungspläne Übersicht_Nutzung_Aufstellungsbeschlüsse_Stadtteile\230525_BP\pläne Ü_Rechtsgültig_Aufstellung_Nutzung.dwg