



Ausgleichsflächen 1, 2 und 3

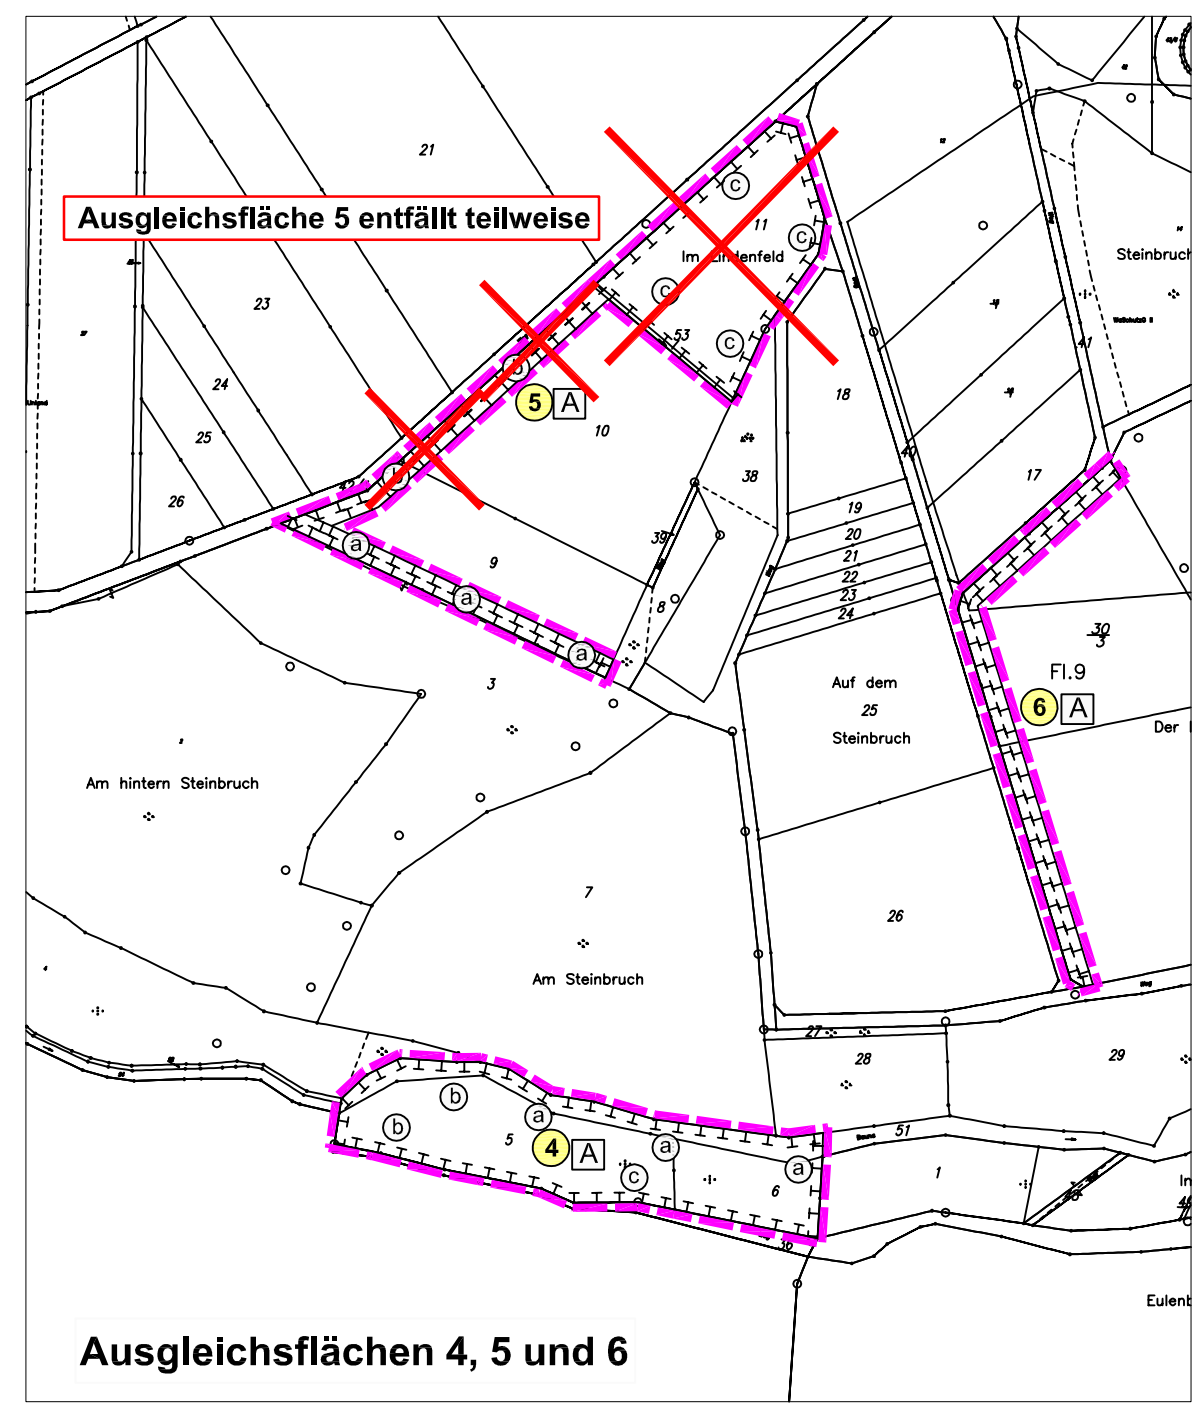

Ausgleichsflächen 4, 5 und 6

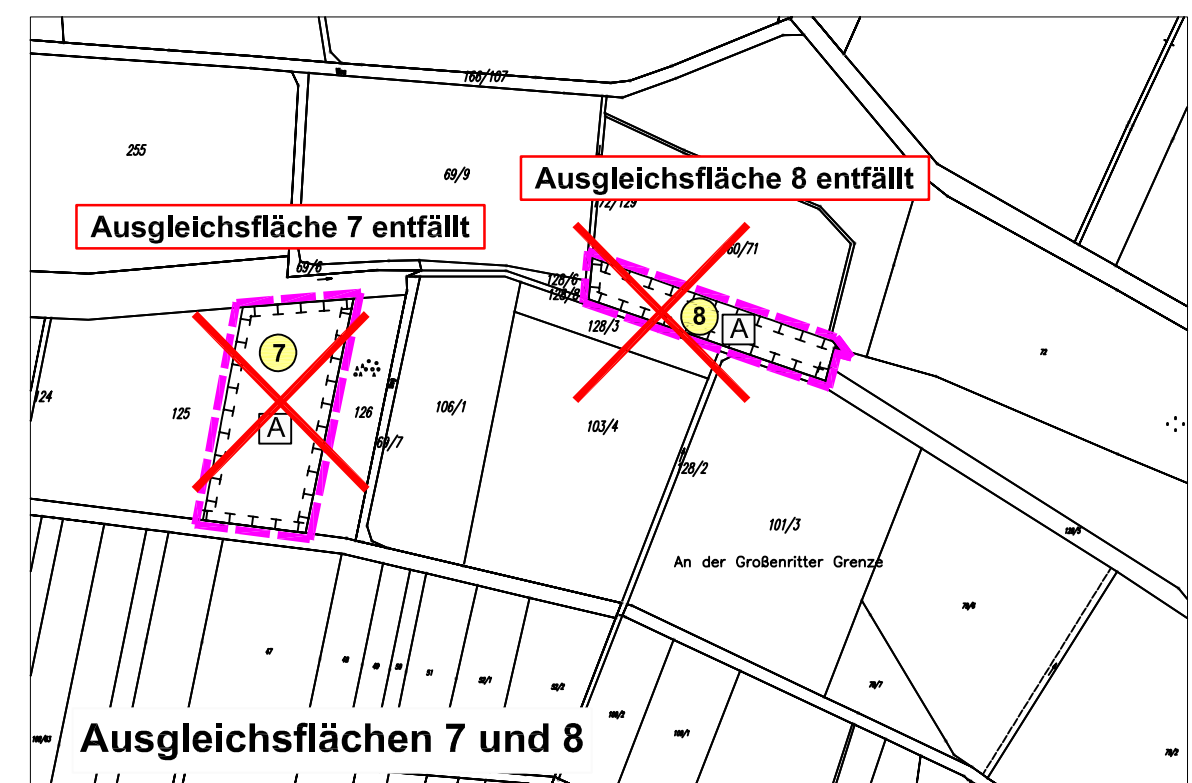

Ausgleichsflächen 7 und 8