


GWH-Platz (1:100)

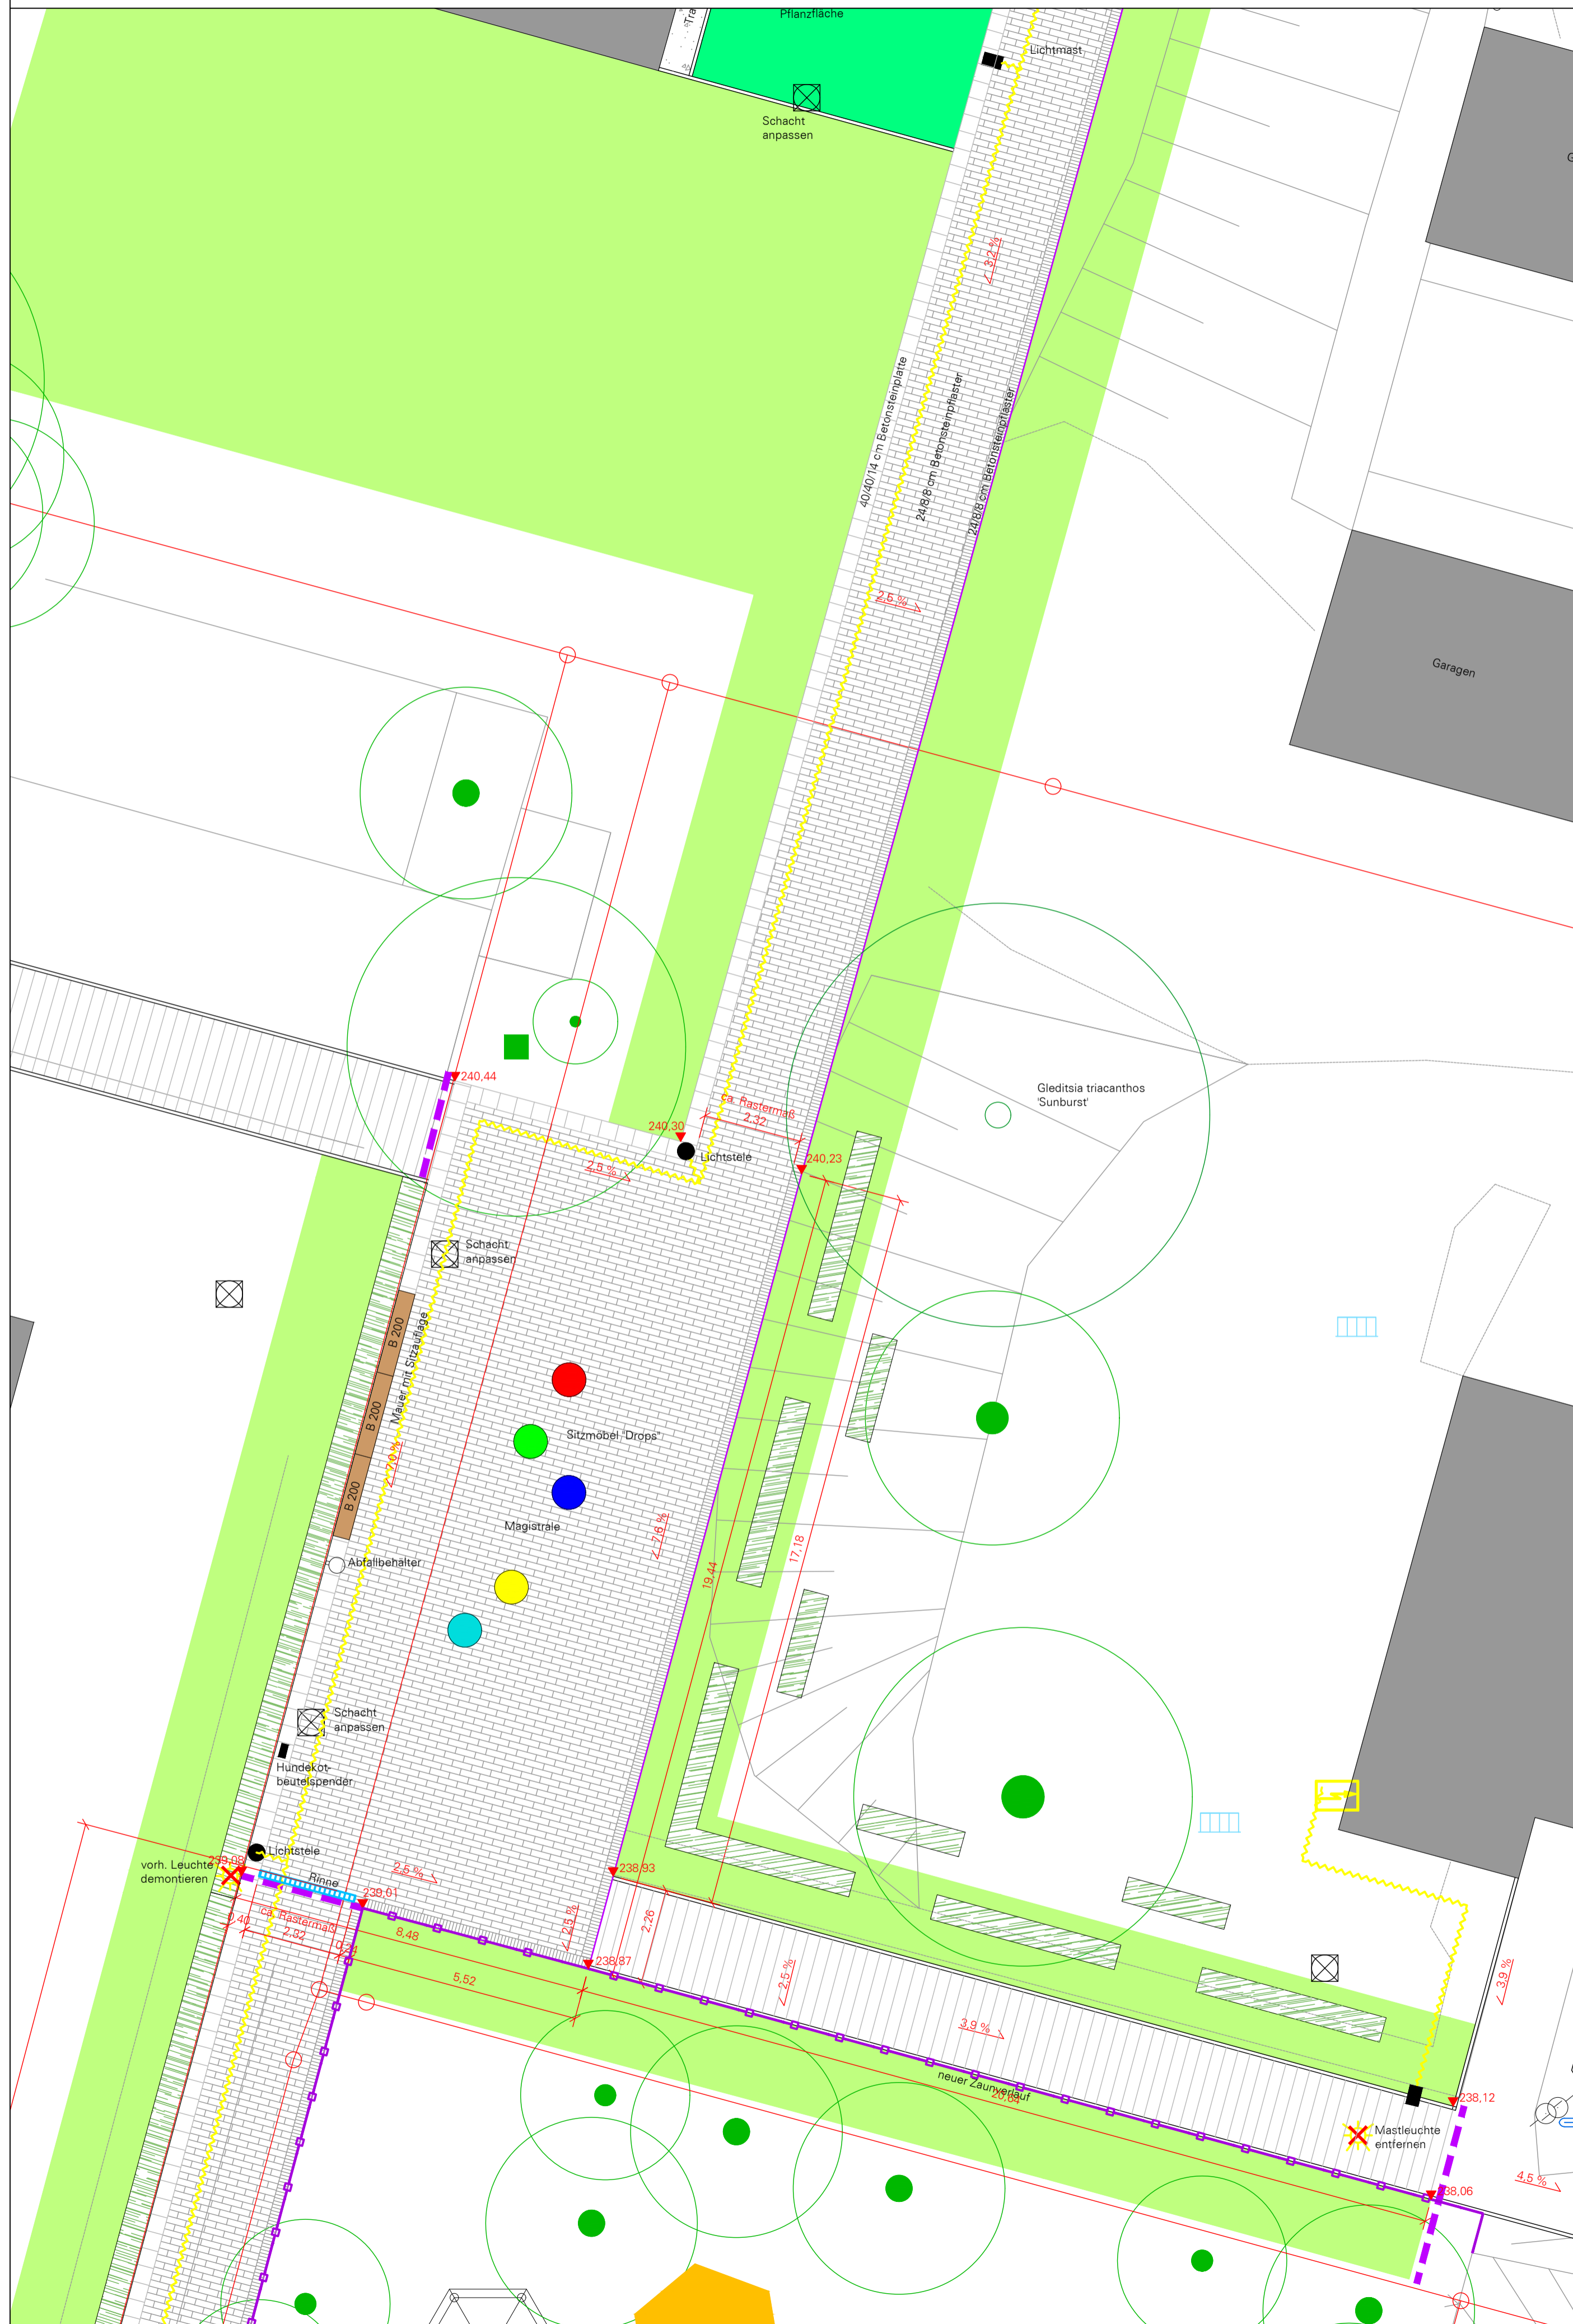

Eingang Akazienallee 42 (1:100)



Legende

- 30/30/8 cm Betonsteinpflaster, grau
- 40/40/14 cm Betonsteinplatte als Einzeiler, grau
- 24/8/8 cm Betonsteinpflaster, hellgrau/dunkelgrau
- 24/8/8 cm Betonsteinpflaster als Einzeiler, hellgrau/dunkelgrau
- Eisenband
- 8/25 cm Tiefbord
- Lichtstele 'CONSTELA' Leuchtenkopf 'Empor' Lichtpunkthöhe 3,80m, RAL 7016
- Mastaufsatzleuchte 'AMPERA'
- vorh. Baum
- gepl. Baum
- Erhalt nach B-Plan
- Rasen
- Pflanzfläche
- Hecke
- gepl. Elektrokabel
- Leistungsgrenze
- 100,00 Höhe Bestand
- 100,00 Höhe interpoliert
- 100,00 Höhe Planung

Projekt **GWH Obstwiese**
34225 Baunatal

Auftraggeber **GWH**
Wohnungsgesellschaft mbH Hessen
Kölnische Straße 4, 34117 Kassel
Tel 0561 93770

Planung **hanf**
Gartenarchitekten und Landschaftsplaner
Querallee 21, 34119 Kassel
Tel 0561 94026690 Fax 0561 94026691
kontakt@hanf-la.de

Planung **foundation 5+**
Landschaftsarchitekten und Planer bdl
Karthäuserstr. 7-9, 34117 Kassel
Tel 0561 920008 0 Fax 0561 920008 20
kontakt@foundation-kassel.de

Planinhalt **GWH-Platz**
Eingang Akazienallee 42
Ausführungsplanung

Maßstab	1:100 A1	Grundlage	Buck
Blatt-Nr.	05	KOS	UTM Tischkoord.
Datum	29.10.20	Stand	06.03.19